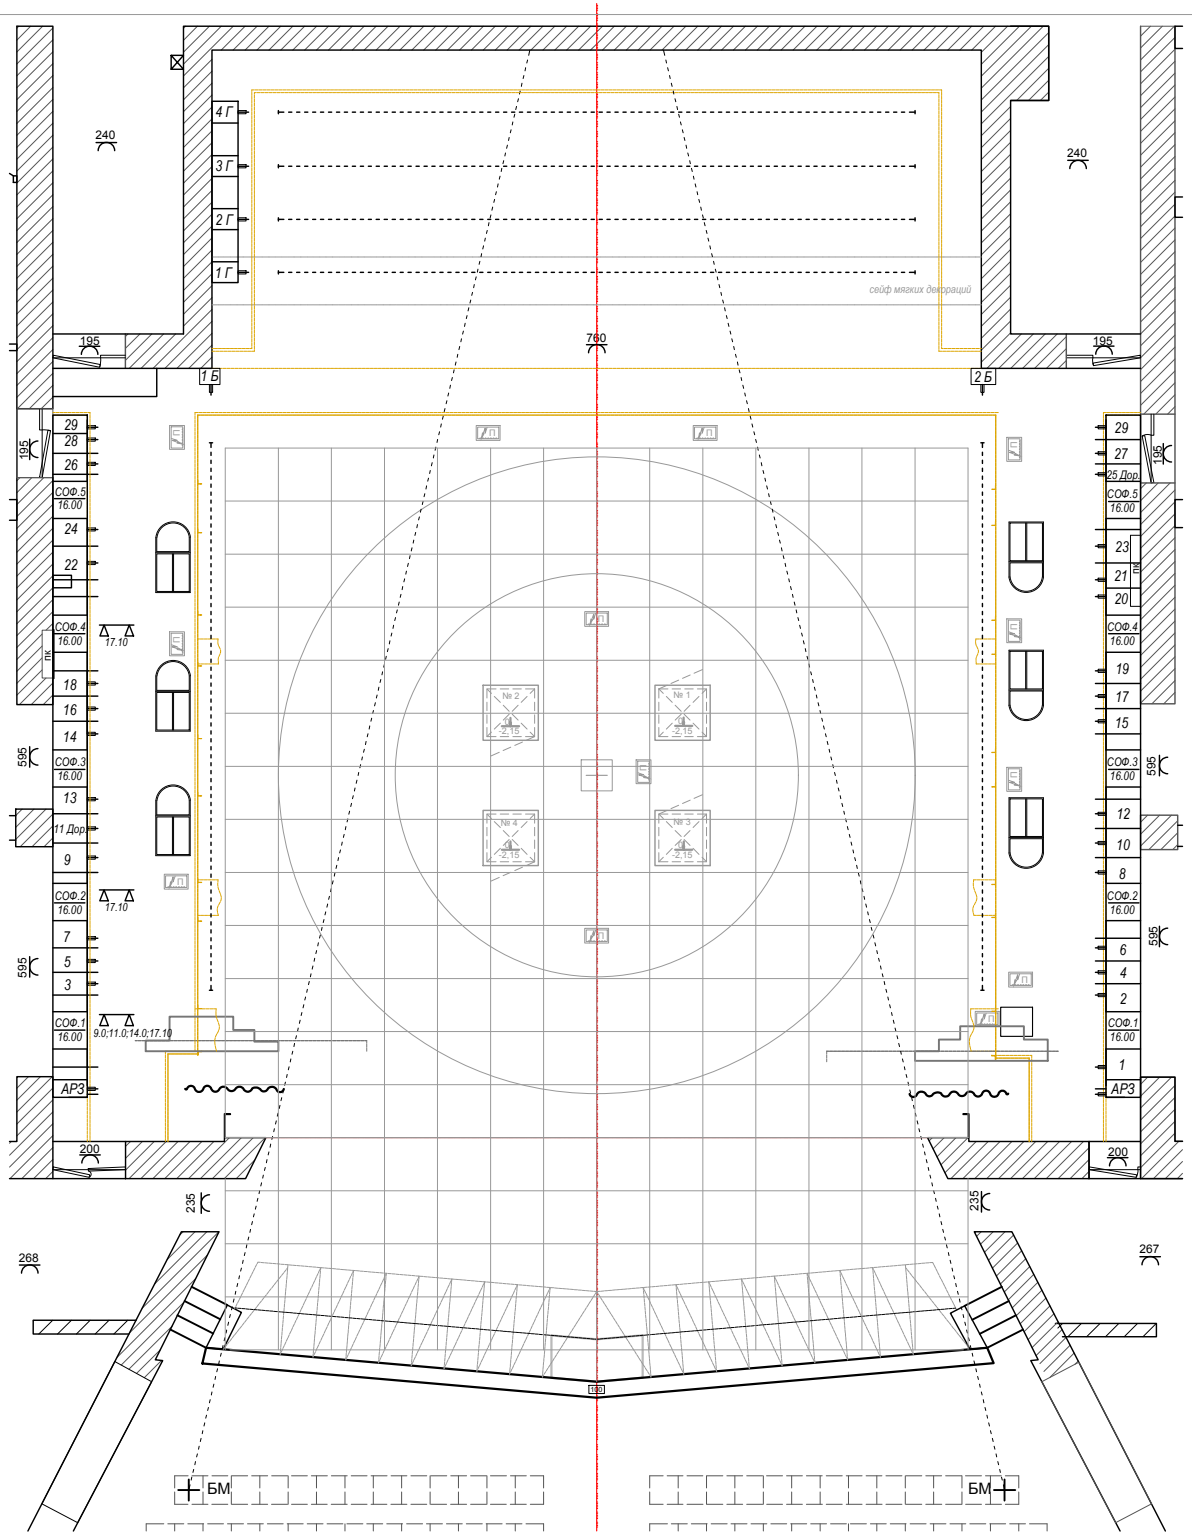

Национальный музыкально-драматический театр Р.Т.
им. В.Кок-оола

ПЛАН СЦЕНЫ

Спектакль_____

Акт_____Картина_____

Режиссер_____

Художник_____

Подвеска	
№ штанк.	Название элемента декораций

ПАРАМЕТРЫ СЦЕНЫ
- Зеркало сцены: 12,50 х 6,60 м.
- Глубина сцены (от арх. портала до задника): 13,50 м.
- Рабочая ширина сцены: 15,00 м.
- Рабочая высота сцены: 16,50 м.
- Рабочая глубина сцены (от арх. портала до задника): 13,50 м.
- Арх. ширина сцены (от стены до стены): 20,50 м.
- Арх. высота сцены до колосников: 20,10 м.
- Арх. глубина сцены (от арх. портала до задней стены): 14,50 м.
- Количество уровней рабочих галерей: 4,0 уровней(+8,23; +11,0; +14,0; +17,10 м.)
- Количество переходных мостиков: 4 шт. (+9,0; +11,0; +14,0; +17,10)

АВАНСЦЕНА
- Ширина авансцены от: ~ 14,5 до 12,50 м.
- Глубина авансцены от края сцены до красной линии: ~ 4,5 до ~3,9 м.

АРЬЕРСЦЕНА
- Ширина арьерсцены: 14,50 м.
- Высота арьерсцены: 8,80 м.
- Глубина арьерсцены (от сцены до задней стены): 6,00 м.

ПЛАНШЕТ СЦЕНЫ
- Планшет: дерево
- Покрытие планшета: нет
- Наклон планшета: 0 град

КРУГ, КОЛЬЦО
- Тип : Врезной дисковый круг
- Диаметр круга: 7,6 м.
- Диаметр кольца: 12,00 м.
- Скорость круга и кольца до 1,0 м/с

ЛЮКИ ПРОВАЛЫ ACROBAT LP150 (на круге, стационарный.)
- Количество/Размеры проема: 4 шт./ 0.90х0.90 м.
- Глубина отпускания/ Грузоподъемность: 2,0 м./ 120 кг.
- Скорость движения: 0,1-0,75 м/с

ШТАНКЕТНЫЕ ПОДЪЕМЫ (электромеханические)
- Количество штанкетных подъемов: 29 штук
- Длина штанкета: 13,85 м.
- Сечение штанкета: Двойные (ферма высота - 320 мм.) 60 мм.
- Грузоподъемность штанкета: 250 кг.
- Максимальная высота подъема штанкетов: 16,5 м.

МАСШТАБ 1:100

Лист А3