


ФОЙЕ 2 ЭТАЖ
НМДТ им. В.Кок-оола

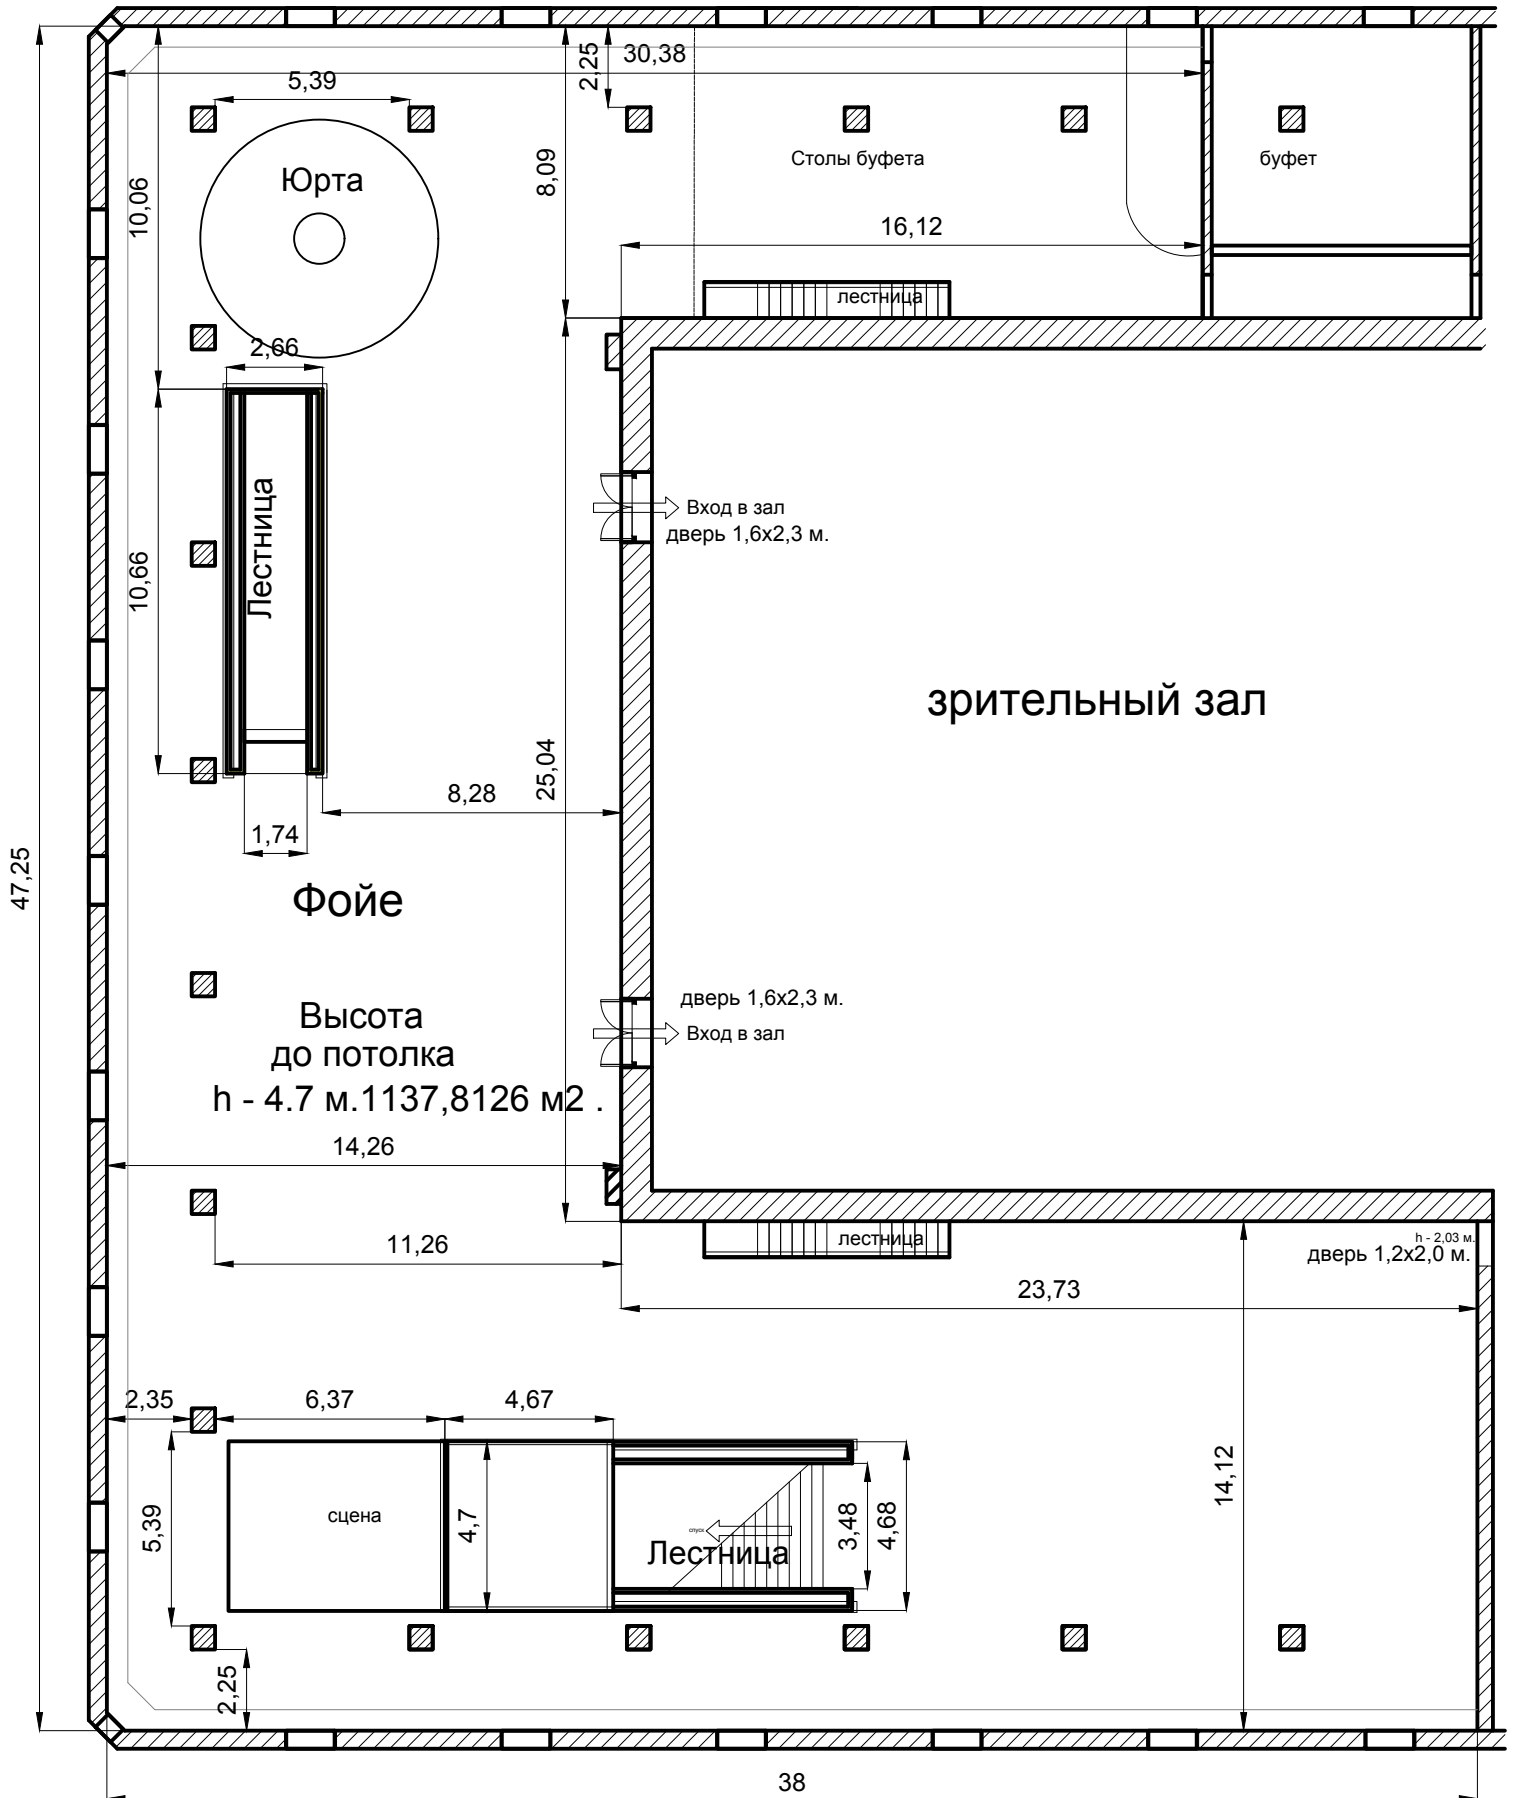

Примечание: Все размеры даны в метрах.